

ΕΦΗΜΕΡΙΣ ΤΗΣ ΚΥΒΕΡΝΗΣΕΩΣ
ΤΗΣ ΕΛΛΗΝΙΚΗΣ ΔΗΜΟΚΡΑΤΙΑΣ

ΑΘΗΝΑ
24 ΑΥΓΟΥΣΤΟΥ 1982

ΤΕΥΧΟΣ ΤΕΤΑΡΤΟ

ΑΡΙΘΜΟΣ ΦΥΛΛΟΥ
405

ΠΕΡΙΕΧΟΜΕΝΑ

ΑΠΑΛΛΟΤΡΙΩΣΕΙΣ

ΑΠΟΦΑΣΕΙΣ

(1)

'Αριθ. 661 (1)

Κήρυξη ως αναδασωτέας εκτάσεως 1.120 στρεμμάτων, στή θέση «Λεκιάνικα» τής Κοινότητος Πελλήνης τού Νομού Κορινθίας.

Ο ΝΟΜΑΡΧΗΣ ΚΟΡΙΝΘΙΑΣ

Έχοντας υπόψη:

1. Τίς περί διοικητικής αποκεντρώσεως διατάξεις.
2. Τό άρθρο 117 παρ. 3 τού Συντάγματος.
3. Τίς διατάξεις τού Ν. 998/1979 «περί προστασίας τών δασών καί τών δασικών έν γένει εκτάσεων τής Χώρας» καί συγκεκριμένα: α) τού άρθρου 41 παρ. 1 καί β) τού άρθρου 38 παρ. 1.
4. Τίς διαταγές τού Υπουργείου Γεωργίας: α) 160417/1180/8.7.80 καί β) 182447/3049/24.9.80.
5. Τή 1091/26.4.82 πρόταση τού Δασαρχείου Ξυλοκάστρου καί τή σύμφωνη γνώμη τής Διευθύνσεως Δασών περί κηρύξεως αναδασωτέας, τής αναφερομένης στό θέμα εκτάσεως, αποφασίζουμε:

Κηρύσσουμε αναδασωτέα, μέ σκοπό τήν προστασία γιά τήν αποκατάσταση τής δασικής βλαστήσεως καί τή διατήρηση τού δασικού χαρακτήρος αυτής τή δημόσια δασική έκταση τού 1.120 στρεμ. πού αποψιλώθηκε από πυρκαϊά πού έγινε στίς 15 Μαρτίου 1982 καί πού βρίσκεται στή θέση «Λεκιάνικα» 15 αρτίου 1982Μ καί πού βρίσκεται στή θέση «Λεκιάνικα» τής Κοινότητος Πελλήνης καί προσδιορίζεται από τά στοιχεία Α, Β, Γ, Δ, Α, όπως φαίνονται στό συνημμένο διάγραμμα, τό οποίο αποτελεί αναπόσπαστο μέρος τής αποφάσεως αυτής καί έχει όρια:

Ανατολικά: Μέ σταφίδα Παναγιώτου Δέμη κατοίκου Πελλήνης.

Δυτικά: Μέ δημόσια δασική έκταση.

Βόρεια: Ομοίως ώς άνω.

Νότια: Μέ εγκαταλειμμένα χωράφια.


Η απόφαση αυτή νά δημοσιευθεί στήν Εφημερίδα τής Κυβερνήσεως.

Κόρινθος, 6 Μαΐου 1982


Ο Νομάρχης
ΑΝΑΣΤ. ΣΤΑΥΡΟΠΟΥΛΟΣ

Α

ΑΠΟΣΠΑΣΜΑ ΤΟΠΟΓΡΑΦΙΚΟΥ ΧΑΡΤΗ
"ΞΥΛΟΚΑΣΤΡΟΝ 7"
ΚΛΙΜΑΚΑ 1:20.000

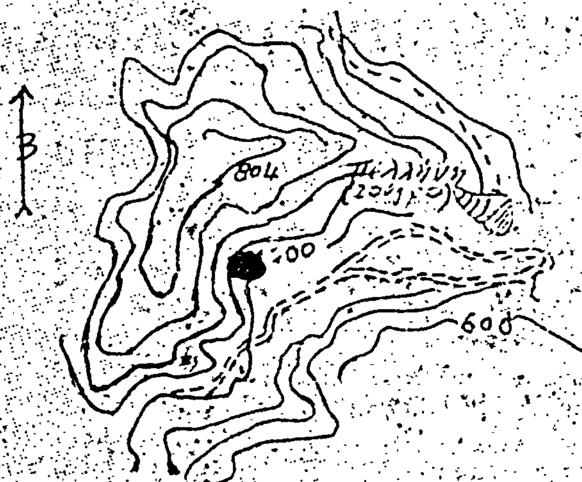

ΤΟΠΟΓΡΑΦΙΚΟ ΔΙΑΓΡΑΜΜΑ
Της εκτάσεως που κάηκε στη θέση "ΛΕΚΙΑΝΙΚΑ"
περιοχής ΠΕΛΛΗΝΗΣ.
ΚΛΙΜΑΚΑ 1:1000

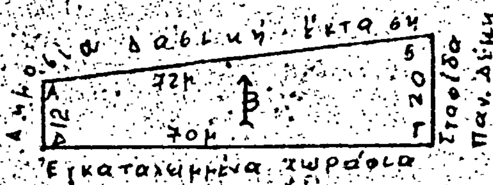

ΘΕΩΡΗΘΗΚΕ
Κόρινθος 6-5-82
Ο Νομάρχης
Αναπλ. ...

Ξυλόκαστρο 14-4-82
Ο Δασάρχης
Ναπολέων Νάνος
Δασολόγος

ΑΝΑΚΟΙΝΩΣΕΙΣ

Ἀριθ. 191 (2)

Εἰδοποίηση γιὰ παρακατάθεση ἀποζημιώσεως ἀκινήτων πού ἔγινε ὑπὲρ τοῦ Α' Ε.Π.Σ. Καβάλας.

Η ΔΙΕΥΘΥΝΤΡΙΑ
ΤΟΥ Α' Ε.Π.Σ. ΚΑΒΑΛΑΣ

Ἀνακοινοῖ ὅτι κατέθεσε ποσὸ ἀποζημιώσεως λόγῳ ἀναγκαστικῆς ἀπαλλοτριώσεως ἀκινήτων ὑπὲρ τοῦ Α' Ε.Π.Σ. Καβάλας μὲ τὸ κατωτέρω γραμμάτιο συστάσεως παρακαταθήκης:

ΤΑΜΕΙΟ ΠΑΡΑΚΑΤΑΘΗΚΩΝ ΚΑΙ ΔΑΝΕΙΩΝ
ΓΡΑΦΕΙΟ ΠΑΡΑΚΑΤΑΘΗΚΩΝ ΚΑΒΑΛΑΣ

Γραμμάτιο Συστάσεως Παρακαταθήκης
Ποσοῦ Δραχμῶν 1.829.220.

Ἀριθ. 21948

Ὁ Α' Ἐθνικὸς Παιδικὸς Σταθμὸς Καβάλας, κατέθεσε στὸ Ταμεῖο Παρακαταθηκῶν καὶ Δανείων δραχμὲς ἕνα ἑκατομμύριο ὀκτακόσιες εἴκοσι ἐννιὰ χιλιάδες διακόσιες εἴκοσι γιὰ τὴν κατωτέρω αἰτία:

Ἀποζημίωση τῆς διὰ τῶν κατωτέρω παρατιθεμένων στοιχείων ἀπαλλοτριωθείσης ἐκτάσεως, ἡ ὁποία θὰ ἀποδοθεῖ στοὺς διὰ δικαστικῆς ἀποφάσεως ἀναγνωρισθησομένους δικαιούχους:

1) Κοινὴ ἀπόφαση ἀναγκαστικῆς ἀπαλλοτριώσεως ἀριθ. Γ. 1825/1778/23.11.79 (ΦΕΚ 93/9.2.80) τεῦχος Δ'
2) Σκοπός: Ἀνέγερση κτιρίου Α' Ε.Π.Σ. Καβάλας.
3) Περιοχή: Χωράφα (ὁδὸς Κρατεροῦ).
4) Ἀπαλλοτριωτέα ἔκταση: 204 τ.μ.
5) Ἀπόφαση καθορισθείσης τιμῆς μονάδος: 41/80 Μονομελοῦς Πρωτοδικείου Καβάλας.

Δ.Φ.Μ. 731/1982 Οἰκον. Ἐφορίας Καβάλας.

Ἀκριβὲς ἀντίγραφο

Καβάλα, 21 Ἰουλίου 1982

Ἡ Διευθύντρια
ΑΣΠΑΣΙΑ ΑΓΙΑΣΩΤΕΛΗ

Καβάλα, 28 Ἰουνίου 1982

Ο Διαχειριστὴς τοῦ Γραφείου Παρ/κῶν	Ὁ Προϊστάμενος τοῦ Γραφείου Παρ/κῶν
ΝΙΚΟΣ Α. ΜΑΥΡΙΔΗΣ	ΦΩΤ. ΜΑΟΥΝΑΤΖΗ

ΠΟΛΕΟΔΟΜΙΑ

ΔΙΑΤΑΓΜΑΤΑ

(3)

Τροποποίηση ορίων τομέων καὶ λοιπῶν ὅρων δόμησης τοῦ ἐγκεκριμένου ρυμοτομικοῦ σχεδίου πόλης Λουτρῶν Αἰδηψοῦ.

Ο ΠΡΟΕΔΡΟΣ
ΤΗΣ ΕΛΛΗΝΙΚΗΣ ΔΗΜΟΚΡΑΤΙΑΣ

Ἔχοντας ὑπόψη:

1. Τὶς διατάξεις τοῦ Ν. Δ/τος τῆς 17 Ἰουλίου 1923 «περὶ σχεδίων πόλεων κλπ.» ὅπως μεταγενέστερα τροποποιήθηκαν καὶ συμπληρώθηκαν καὶ εἰδικότερα τὰ ἄρθρα 9 καὶ 85Α.

2. Τὶς διατάξεις τοῦ Ν.Δ. 8/1973 «περὶ ΓΟΚ» ὅπως τροποποιήθηκε μὲ τὸ Ν.Δ. 205/1974 (ΦΕΚ 363/Α) καὶ εἰδικότερα τὰ ἄρθρα 17 καὶ 21.

3. Τὶς διατάξεις τοῦ Ν. 947/1979 «περὶ οἰκιστικῶν περιοχῶν» (ΦΕΚ 169/Α) καὶ εἰδικότερα τὸ ἄρθρο 62 (παρ. 1).

4. Τὶς διατάξεις τοῦ Ν. 1032/1980 «περὶ συστάσεως Ὑπουργείου Χωροταξίας, Οἰκισμοῦ καὶ Περιβάλλοντος» (ΦΕΚ 57/Α) καὶ εἰδικότερα τ ἄρθρα 2, 3 καὶ 7.

5. Τὶς 151/1980 καὶ 61/1981 πράξεις τοῦ Δημοτικοῦ Συμβουλίου τοῦ Δήμου Λουτρῶν Αἰδηψοῦ.

6. Τὴν 489/1982 γνωμοδότηση τοῦ Συμβουλίου τῆς Ἐπικρατείας, μὲ πρόταση τοῦ Ὑπουργοῦ Χωροταξίας, Οἰκισμοῦ καὶ Περιβάλλοντος, ἀποφασίζουμε:

Ἄρθρο 1.

Τροποποιοῦνται τὸ ποσοστὸ κάλυψης, ὁ ἀριθμὸς ὀρόφων καὶ ὁ συντελεστὴς δόμησης τῶν οἰκοπέδων τῶν τομέων Ι καὶ ΙΙ τοῦ ρυμοτομικοῦ σχεδίου Λουτρῶν Αἰδηψοῦ πού καθορίστηκαν μὲ τὸ ἀπὸ 29.8.1980 Π. Δ/γμα «περὶ ἀναθεωρήσεως τῶν ὅρων καὶ περιορισμῶν δομήσεως τῶν οἰκοπέδων τοῦ ρυμοτομικοῦ σχεδίου Λουτρῶν Αἰδηψοῦ» (ΦΕΚ 531Δ/80) καὶ καθορίζονται κατὰ τομεῖς Α καὶ Β, ὅπως φαίνεται στὸ σχετικὸ πρωτότυπο διάγραμμα σὲ κλίμακα 1:2000 πού θεωρήθηκε ἀπὸ τὸν Προϊστάμενο τῆς Δ/νσεως Πολεοδομικῶν Ἐφαρμογῶν μὲ τὴν Γ. 27192/1982 πράξη του καὶ πού ἀντίτυπό του δημοσιεύεται συνοπτικὰ μὲ αὐτὸ τὸ διάταγμα, ὡς ἑξῆς:

Τομέας Α.

Συντελεστὴς δόμησης: δύο (2)
Μέγιστο ποσοστὸ κάλυψης: ἑβδομήντα τοῖς ἑκατὸ (70%) τῆς ἐπιφανείας τοῦ οἰκοπέδου.
Ἀνώτερος ἀριθμὸς ὀρόφων: τρεῖς (3).

Τομέας Β.

Συντελεστὴς δόμησης: ἕνα καὶ ἕξη δέκατα (1,6).
Μέγιστο ποσοστὸ κάλυψης: ἑξήντα τοῖς ἑκατὸ (60%) τῆς ἐπιφανείας τοῦ οἰκοπέδου.
Ἀνώτερος ἀριθμὸς ὀρόφων: τρεῖς (3).

Σὲ περίπτωση πού ἔχουν ἐγκριθεῖ, μέσα στοὺς πιὸ πάνω τομεῖς, μὲ διατάγματα, χῶροι γιὰ τὴν ἀνέγερση κοινωφελῶν κτιρίων, ἐξακολουθοῦν νὰ ἰσχύουν οἱ ὅροι δόμησης πού καθορίστηκαν μὲ τὰ διατάγματα αὐτά.

Ἄρθρο 2.

1. Ἐξακολουθοῦν νὰ ἐφαρμόζονται οἱ ὅροι δόμησης πού ἴσχυαν πρὶν ἀπὸ τὴ δημοσίευση αὐτοῦ τοῦ διατάγματος, ἐφ' ὅσον συντρέχουν οἱ προϋποθέσεις τῆς παραγρ. 1 ἐδαφ. (α) τοῦ ἄρθρου 12 τοῦ Ν. 651/1977 (ΦΕΚ 207/Α).

2. Ἄδειες οἰκοδομῆς πού ἐκδίδονται σύμφωνα μὲ τοὺς ὅρους δόμησης πού ἴσχυαν πρὶν ἀπὸ τὴ δημοσίευση αὐτοῦ τοῦ διατάγματος, ἔχουν ἰσχὺ γιὰ τρία (3) χρόνια ἀπὸ τὴν ἔκδοσή τους καὶ πάντως ὄχι περισσότερο ἀπὸ τέσσερα (4) χρόνια ἀπὸ τὴ δημοσίευση αὐτοῦ τοῦ Διατάγματος.

Ἄρθρο 3.


Ἡ ἰσχὺς αὐτοῦ τοῦ Διατάγματος ἀρχίζει ἀπὸ τὴν δημοσίευσή του στὴν Ἐφημερίδα τῆς Κυβερνήσεως.

Στὸν Ὑπουργὸ Χωροταξίας, Οἰκισμοῦ καὶ Περιβάλλοντος ἀναθέτουμε τὴ δημοσίευση καὶ ἐκτέλεση αὐτοῦ τοῦ Διατάγματος.

Ἀθήνα, 20 Ἰουλίου 1982

Ο ΠΡΟΕΔΡΟΣ ΤΗΣ ΔΗΜΟΚΡΑΤΙΑΣ
ΚΩΝΣΤΑΝΤΙΝΟΣ Γ. ΚΑΡΑΜΑΝΛΗΣ

Ο ΥΠΟΥΡΓΟΣ ΧΩΡΟΤΑΞΙΑΣ, ΟΙΚΙΣΜΟΥ ΚΑΙ ΠΕΡΙΒΑΛΛΟΝΤΟΣ
ΑΝΤΩΝΙΟΣ ΤΡΙΤΣΗΣ

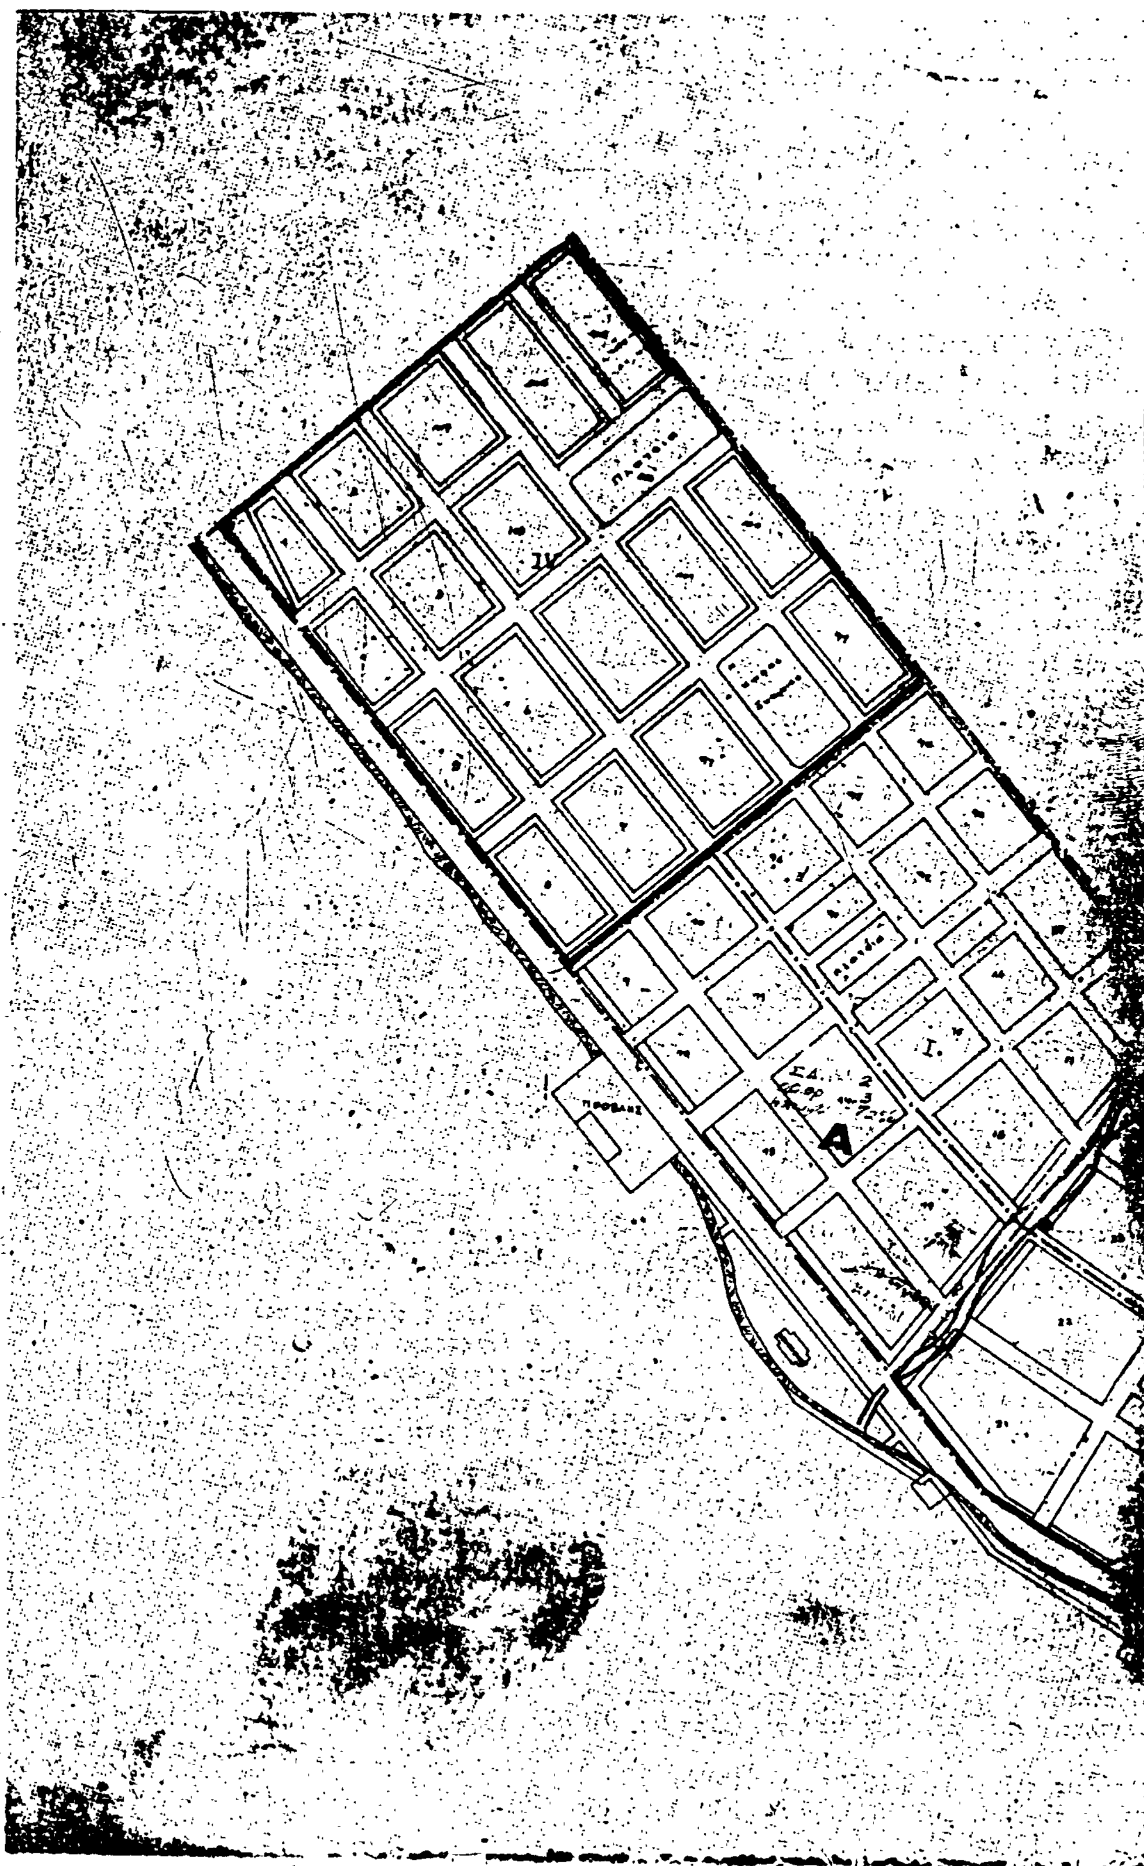

ΑΠΟΦΑΣΕΙΣ

Ἀριθ. Γ. 30044/1845 (4)

Τροποποίηση τοῦ ρυμοτομικοῦ σχεδίου Καλαμαριᾶς Θεσσαλονίκης.

Ο ΥΠΟΥΡΓΟΣ

ΧΩΡΟΤΑΞΙΑΣ, ΟΙΚΙΣΜΟΥ ΚΑΙ ΠΕΡΙΒΑΛΛΟΝΤΟΣ

Ἔχοντας ὑπόψη:

1. Τὶς διατάξεις: α) Τοῦ ἀπὸ 17.7.1923 Ν. Δ/τος «περὶ σχεδίων πόλεων κλπ.», ὅπως τροποποιήθηκαν καὶ συμπληρώθηκαν καὶ εἰδικότερα τὸ ἄρθρο 29 καὶ β) τῆς παρ. 2 τοῦ ἄρθρου 4 τοῦ Νόμου 622/1977 «περὶ εἰσπράξεως ὑπὸ τοῦ Δημοσίου Ταμείου τῶν διὰ τὴν ἔκδοσιν οἰκοδομικῶν ἀδειῶν καταβαλλομένων φόρων κλπ.» (ΦΕΚ 171/Α').

2. Τὶς διατάξεις τοῦ Ν. 947/1979 «περὶ οἰκιστικῶν περιοχῶν» (ΦΕΚ 169/Α) καὶ εἰδικότερα τὸ ἄρθρο 62 (παρ. 1).

3. Τὶς διατάξεις τοῦ Ν. 1032/1980 «περὶ συστάσεως Ὑπουργείου Χωροταξίας, Οἰκισμοῦ καὶ Περιβάλλοντος» (ΦΕΚ 57/Α) καὶ εἰδικότερα τὰ ἄρθρα 2, 3 καὶ 7.

4. Τὴν 162/1982 γνωμοδότηση τοῦ Συμβουλίου Χωροταξίας, Οἰκισμοῦ καὶ Περιβάλλοντος, ἀποφασίζουμε:


Ἐγκρίνεται ἡ τροποποίηση τοῦ ρυμοτομικοῦ σχεδίου Καλαμαριᾶς (Θεσσαλονίκης) στὸ οἰκοδομικὸ τετράγωνο ποὺ περικλείεται ἀπὸ τὶς ὁδοὺς Θεμιστοκλῆ Σοφούλη, Ἀνωνύμου, τοῦ Λιμενίσκου Ναυτικοῦ Ὁμίλου (Θεσσαλονίκης) καὶ τὴν ἐκτὸς σχεδίου περιοχὴ μὲ τὸ χαρακτηρισμό του μὲ τὰ στοιχεῖα Α, Β, Γ, Δ, Δ', Α τμήματος σὰν χῶρο γιὰ ἀνέγερση Β' Λυκείου Καλαμαριᾶς, ὅπως φαίνεται στὸ σχετικὸ πρωτότυπο διάγραμμα σὲ κλίμακα 1:500 ποὺ ἔχει θεωρηθεῖ μὲ τὴν ἀριθ. Γ.30044/1982 πράξη τοῦ Προϊσταμένου τῆς Δ/νσης Πολεοδομικῶν Ἐφαρμογῶν καὶ ποὺ συνοπτικό του ἀντίτυπο δημοσιεύεται μ' αὐτὴ τὴν ἀπόφαση.


Ἡ ἰσχὺς αὐτῆς τῆς ἀπόφασης ἀρχίζει ἀπὸ τὴν ἡμέρα δημοσιεύσεώς της στὴν Ἐφημερίδα τῆς Κυβερνήσεως.

Ἀθήνα, 15 Ἰουλίου 1982

Ο ΥΠΟΥΡΓΟΣ

ΑΝΤΩΝΙΟΣ ΤΡΙΤΣΗΣ

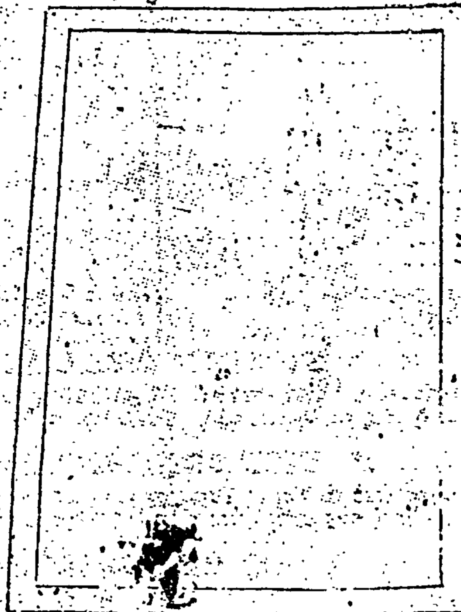

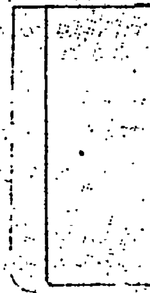




ΘΕΣΣΑΛΟΝΙΚΗ - ΚΑΛΑΜΑΡΙΑ

Η ΥΠΗΡΕΣΙΑ ΤΟΥ ΕΘΝΙΚΟΥ ΤΥΠΟΓΡΑΦΕΙΟΥ
ΓΝΩΣΤΟΠΟΙΕΙ ΟΤΙ:

Ἡ ἐτήσια συνδρομὴ τῆς Ἐφημερίδας τῆς Κυβερνήσεως, ἡ τιμὴ τῶν φύλλων της ποὺ πωλοῦνται τμηματικὰ καὶ τὰ τέλη δημοσιεύσεων στὴν Ἐφημερίδα τῆς Κυβερνήσεως, καθορίσθηκαν ἀπὸ 1 Ἰανουαρίου 1981 ὡς ἀκολούθως:

Α'. ΕΤΗΣΙΕΣ ΣΥΝΔΡΟΜΕΣ

1.	Γιὰ τὸ Τεῦχος Α'	Δραχ.	1.500
2.	» » » Β'	»	3.000
3.	» » » ΤΑΠΣ	»	2.000
4.	» » » Γ'	»	1.000
5.	» » » Δ'	»	2.500
6.	» » » Νομικῶν Προσώπων Δ.Δ. κλπ.	»	1.000
7.	» » » Ἀν. Εἰδ. Δικαστηρίου	»	200
8.	» » » Παράρτημα	»	600
9.	» » » Ἀνωνύμων Ἑταιρειῶν κλπ.	»	7.000
10.	» » Δελτίο Ἐμπορικῆς καὶ Βιομηχανικῆς Ἰδιοκτησίας	»	600
11.	Γιὰ ὅλα τὰ τεύχη καὶ τὸ Δ.Ε.Β.Ι.	»	17.000

Οἱ Δῆμοι καὶ οἱ Κοινότητες τοῦ Κράτους καταβάλλουν τὸ 1/2 τῶν ἀνωτέρω συνδρομῶν.

Ὑπὲρ τοῦ Ταμείου Ἀλληλοβοηθείας Προσωπικοῦ τοῦ Ἐθνικοῦ Τυπογραφείου (ΤΑΠΕΤ) ἀναλογοῦν τὰ ἑξῆς ποσά:

1.	Γιὰ τὸ Τεῦχος Α'	Δραχ.	75
2.	» » » Β'	»	150
3.	» » » ΤΑΠΣ	»	100
4.	» » » Γ'	»	50
5.	» » » Δ'	»	125
6.	» » » Νομικῶν Προσώπων Δ.Δ. κλπ.	»	50
7.	» » » Ἀν. Εἰδ. Δικαστηρίου	»	10
8.	» » » Παράρτημα	»	30
9.	» » » Ἀνωνύμων Ἑταιρειῶν κλπ.	»	350
10.	» » Δελτίο Ἐμπ. καὶ Βιομ. Ἰδιοκτησίας	»	30
11.	Γιὰ ὅλα τὰ τεύχη	»	850

Β'. ΤΙΜΗ ΦΥΛΛΩΝ

Ἡ τιμὴ πωλήσεως κάθε φύλλου, μέχρις 8 σελ., εἶναι 7 δρχ., ἀπὸ 9 ὡς 24 σελ. 14 δρχ., ἀπὸ 25 ὡς 48 σελ. 20 δρχ., ἀπὸ 49 ὡς 80 σελ. 40 δρχ. ἀπὸ 81 σελ. καὶ ἄνω ἡ τιμὴ πωλήσεως κάθε φύλλου προσαυξάνεται κατὰ 40 δρχ. ἀνὰ 80 σελίδες.

Γ'. ΤΙΜΗ ΦΩΤΟΑΝΤΙΓΡΑΦΩΝ

Ἡ τιμὴ διαθέσεως στὸ κοινὸ τῶν ἐκδιδομένων ἀπὸ τὸ Ἐθνικὸ Τυπογραφεῖο φωτοαντιγράφων τῶν διαφόρων φύλλων τῆς Ἐφημερίδος τῆς Κυβερνήσεως καθορίζεται σὲ τρεῖς (3) δραχμὲς κατὰ σελίδα.

Δ'. ΤΕΛΗ ΔΗΜΟΣΙΕΥΣΕΩΝ

I. Στὸ τεῦχος Ἀνωνύμων Ἑταιρειῶν καὶ Ἑταιρειῶν Περιωρισμένης Εὐθύνης:

Α'. Ἀνωνύμων Ἑταιρειῶν:

1. Τῶν καταστατικῶν .... Δρχ. 18.000
2. Τῶν ἀποφάσεων «περὶ συγχωνεύσεως ἀνωνύμων ἑταιρειῶν» .... » 18.000
3. Τῶν κωδικοποιήσεων τῶν καταστατικῶν (ΦΕΚ 309/67, τ. Β') .... » 9.000
4. Τῶν τροποποιήσεων τῶν καταστατικῶν .... » 5.000
5. Τῶν ἰσολογισμῶν κάθε χρήσεως .... » 8.000
6. Τῶν ὑπουργικῶν ἀποφάσεων «περὶ παροχῆς ἀδείας ἐπεκτάσεως τῶν ἐργασιῶν Ἀσφαλιστικῶν Ἑταιρειῶν», τῶν ἐκθέσεων ἐκτιμήσεως περιουσιακῶν στοιχείων καὶ τῶν ἀποφάσεων τοῦ Δ.Σ. τοῦ ΕΛΤΑ, μὲ τὶς ὁποῖες ἐγκρίνονται καὶ δημοσιεύονται οἱ κανονισμοὶ αὐτοῦ .... » 7.000
7. Τῶν ἀποφάσεων «περὶ ἐγκαταστάσεως ὑποκαταστήματος, διορισμοῦ γενικοῦ πράκτορος καὶ παροχῆς πληρεξουσιότητος πρὸς ἀντιπροσώπευσιν ἐν Ἑλλάδι ἀλλοδαπῶν Ἑταιρειῶν» καὶ τῶν ἀποφάσεων «περὶ μεταβιβάσεως τοῦ χαρτοφυλακίου Ἀσφαλιστικῶν Ἑταιρειῶν κατὰ τὸ ἄρθρο 59 παρ. 1 τοῦ Ν.Δ. 400/70» .... » 4.000
8. Τῶν ἀνακοινώσεων γιὰ κάθε μεταβολὴ ποὺ γίνεται μὲ ἀπόφαση Γ.Σ. ἢ Δ.Σ., τῶν προσκλήσεων σὲ γενικὲς συνελεύσεις, τῶν κατὰ τὸ ἄρθρο 32 τοῦ Ν. 3221/24 γνωστοποιήσεων, τῶν ἀνακοινώσεων, ποὺ προβλέπονται ἀπὸ τὸ ἄρθρο 59 παρ. 3 τοῦ Ν.Δ. 400/1970 «περὶ Ἀλλοδαπῶν Ἀσφαλιστικῶν Ἑταιρειῶν», τῶν ἀποφάσεων τοῦ Διοικητικοῦ Συμβουλίου τοῦ ΕΛΤΑ, ποὺ ἀναφέρονται σὲ προσωρινὲς διατάξεις καὶ τῶν ἀποφάσεων τοῦ Ὑπ. Συγκοινωνιῶν διὰ τοὺς ΗΛΠΑΠ – ΗΣΑΠ – ΟΣΕ .... » 2.000
9. Τῶν συνοπτικῶν μηνιαίων καταστάσεων τῶν Τραπεζικῶν Ἑταιρειῶν .... » 2.000
10. Τῶν ἀποφάσεων τῆς ἐπιτροπῆς τοῦ Χρηματιστηρίου «περὶ εἰσαγωγῆς χρεωγράφων εἰς τὸ χρηματιστήριον πρὸς διαπραγμάτευσιν, συμφώνως πρὸς τὰ διατάξεις τοῦ ἄρθρου 2 παρ. 3 Α.Ν. 148/1967 Δρχ. 2.000
11. Τῶν ἀποφάσεων τῆς ἐπιτροπῆς κεφαλαιαγορᾶς «περὶ διαγραφῆς χρεωγράφων ἐκ τοῦ χρηματιστηρίου, συμφώνως πρὸς τὰς διατάξεις τοῦ ἄρθρου 2 παρ. 4 Α.Ν. 148/67» .... » 2.000
12. Τῶν ἀποφάσεων «περὶ ἐγκρίσεως τιμολογίων τῶν Ἀσφαλιστικῶν Ἑταιρειῶν» .... » 2.000

Β'. Ἑταιρειῶν Περιωρισμένης Εὐθύνης:

1. Τῶν καταστατικῶν .... Δρχ. 2.000
2. Τῶν κωδικοποιήσεων τῶν καταστατικῶν ... » 2.000
3. Τῶν ἰσολογισμῶν κάθε χρήσεως .... » 2.500
4. Τῶν ἐκθέσεων ἐκτιμήσεως περιουσιακῶν στοιχείων .... » 2.000
5. Τῶν τροποποιήσεων τῶν καταστατικῶν (γιὰ κάθε συμβολαιογραφικὴ πράξη) .... » 800
6. Τῶν ἀνακοινώσεων μὲ συμβολαιογραφικὴ πράξη » 800
7. Τῶν ἀνακοινώσεων μὲ ἀπόφαση τῆς Γ.Σ. ... » 600
8. Τῶν προσκλήσεων σὲ γενικὲς συνελεύσεις .... » 600

Γ'. Ἀλληλασφαλιστικῶν Συνεταιρισμῶν – Ἀλληλασφαλιστικῶν Ταμείων καὶ Φιλανθρωπικῶν Σωματείων:

1. Τῶν ὑπουργικῶν ἀποφάσεων «περὶ χορηγήσεως ἀδείας λειτουργίας Ἀλληλασφαλιστικῶν Συνεταιρισμῶν – Ἀλληλασφαλιστικῶν Ταμείων» .... Δρχ. 2.000
2. Τῶν ἰσολογισμῶν τῶν ἀνωτέρω Συνεταιρισμῶν, Ταμείων καὶ Σωματείων .... » 2.500

Δ'. Τῶν δικαστικῶν πράξεων: .... Δρχ. 800

II. Στὸ Τέταρτο τεῦχος:

Τῶν δικαστικῶν πράξεων γιὰ παρακατάθεση ἀποζημιώσεως .... » 800

Ε'. ΚΑΤΑΒΟΛΗ ΣΥΝΔΡΟΜΩΝ - ΤΕΛΩΝ ΔΗΜΟΣΙΕΥΣΕΩΝ ΚΑΙ ΠΟΣΟΣΤΩΝ Τ.Α.Π.Ε.Τ.

1. Οἱ συνδρομὲς τοῦ ἐσωτερικοῦ καὶ τὰ τέλη δημοσιεύσεων προκαταβάλλονται στὰ Δημόσια Ταμεῖα ἔναντι ἀποδεικτικοῦ εἰσπράξεως, τὸ ὁποῖο φροντίζει ὁ ἐνδιαφερόμενος νὰ τὸ στείλει στὸ Ἐθνικὸ Τυπογραφεῖο.

2. Οἱ συνδρομὲς τοῦ ἐξωτερικοῦ εἶναι δυνατὸ νὰ στέλνονται καὶ σὲ ἀνάλογο συνάλλαγμα μὲ ἐπιταγὴ ἐπ' ὀνόματι τοῦ Διευθυντῆ Διαχειρίσεως τοῦ Ἐθνικοῦ Τυπογραφείου.

3. Τὸ ὑπὲρ τοῦ ΤΑΠΕΤ ποσοστὸ ἐπὶ τῶν ἀνωτέρω συνδρομῶν καὶ τελῶν δημοσιεύσεων καταβάλλεται ὡς ἑξῆς:

α) στὴν Ἀθήνα: στὸ Ταμεῖο τοῦ ΤΑΠΕΤ (Κατάστημα Ἐθνικοῦ Τυπογραφείου),
β) στὶς ὑπόλοιπες πόλεις τοῦ Κράτους: στὰ Δημόσια Ταμεῖα καὶ ἀποδίδεται στὸ ΤΑΠΕΤ σύμφωνα μὲ τὶς 192378/3639/1947 (RONEO 185) καὶ 178048/5321/31.7.65 (RONEO 139) ἐγκύκλιες διαταγὲς τοῦ Γ.Λ.Κ.
γ) στὶς περιπτώσεις συνδρομῶν ἐξωτερικοῦ: ὅταν ἡ ἀποστολή τους γίνεται μὲ ἐπιταγὲς μαζὶ μ' αὐτὲς στέλνεται καὶ τὸ ὑπὲρ τοῦ ΤΑΠΕΤ ποσοστό.

ΑΠΟ ΤΟ ΕΘΝΙΚΟ ΤΥΠΟΓΡΑΦΕΙΟ